


ELEWACJA POŁUDNIOWO-ZACHODNIA
WIDOK OD STRONY PARKU

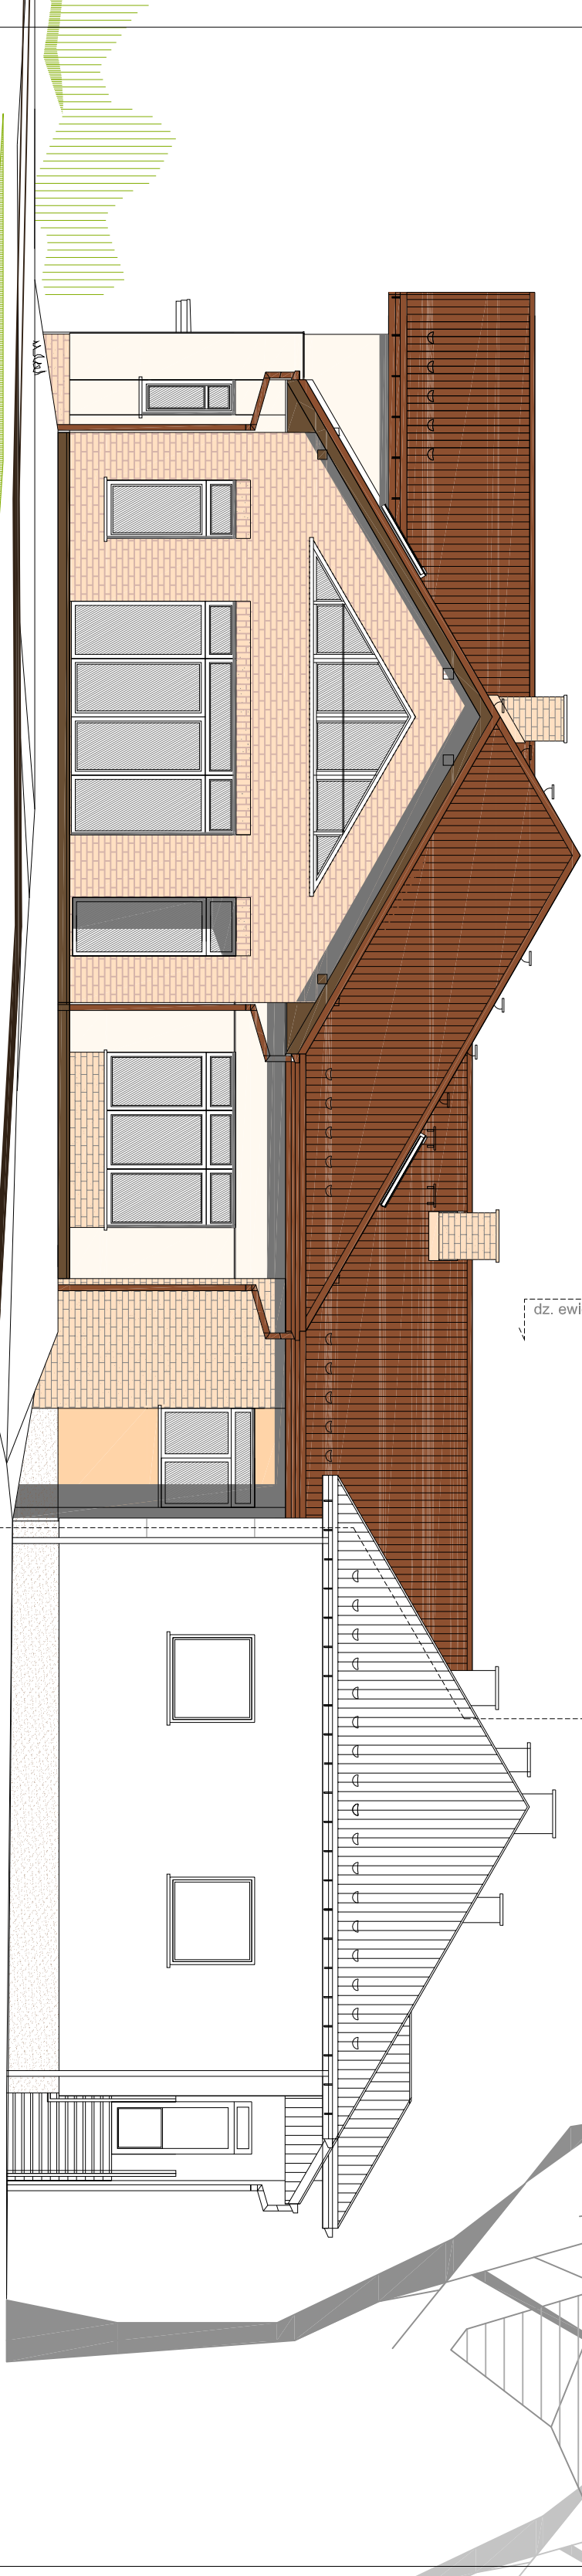

1. POKRYCIE - BLACHA W KOLORZE BRĄZOWO - CEGLANYM
nawijająca do koloru pokrycia dachowego istniejącego budynku przedszkola
2. ELEMENTY DREWNIANE DACHU : W KOLORZE CIEMNY BRĄZ
- nawijający do koloru elementów drewnianych istniejącego budynku przedszkola
3. ŚCIANA ZEWNĘTRZNA: JASNY KREM np. RAL 9002
4. ŚCIANA ZEWNĘTRZNA: OKŁADZINA KLINKIEROWA W ODCIENIU JASNEGO BRĄZU lub BEŻU
5. RYNNY I RURY SPUSTOWE : Z PCV W KOLORZE DACHU
6. STOLARKA OKIENNA I DRZWIOWA : W KOLORZE PAŁISANDER
7. KOMINY: PŁYTKA KLINKIEROWA W ODCIENIU JASNEGO BRĄZU lub BEŻU

Jednostka projektowa: PRACOWNIA PROJEKTOWANIA ARCHITEKTONICZNO - INŻYNIERSKIEGO M3-PROJEKT
ul. Tarnowska 2; 34-600 Limanowa
tel. 501-155-582; magdalena.ociepa@op.pl; www.m3projekt.pl

Tytuł opracowania: Rozbudowa i przebudowa istniejącego budynku przedszkola
na działce ewid. nr 1033, 1036/1 obr. ewid. Łukowica, gmina Łukowica

Inwestor: Gmina Łukowica, 34-606 Łukowica 334

Opracowanie:
Elewacja południowo – zachodnia

Projektant: Sprawdzający:

Branża: Architektura	Faza: PB	Data: IX.2014	Skala: 1:100	Nr rysunku: A/10
-------------------------	-------------	------------------	-----------------	---------------------