


projektowana
część
przedszkola
na dz. ewid. 1036/1

ELEWACJA POŁUDNIOWO - WSCHODNIA

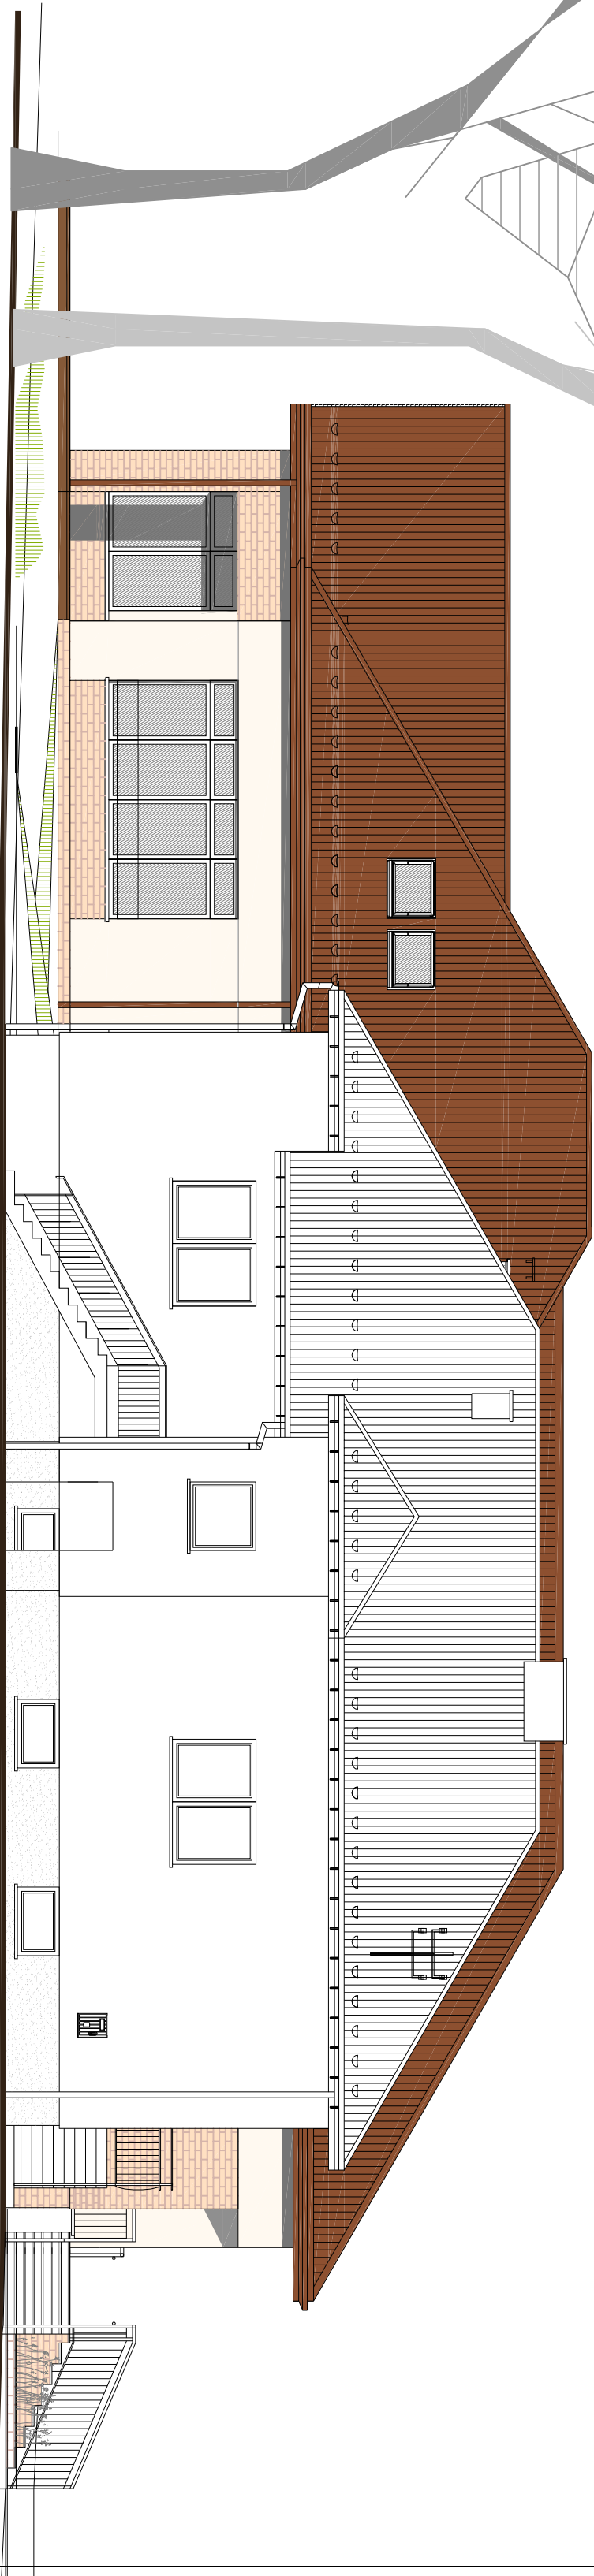

GRANICA
OPRACOWANIA

istniejący
budynek
przedszkola
na dz. ewid. 1033

GRANICA
OPRACOWANIA

1. POKRYCIE - BLACHA W KOLORZE BRAZOWO - CEGLANYM
2. ELEMENTY DREWNIANE DACHU : W KOLORZE CIEMNY BRAZ
3. ŚCIANA ZEWNĘTRZNA: JASNY KREM np. RAL 9002
4. ŚCIANA ZEWNĘTRZNA: OKŁADZINA KLINKIEROWA W ODCIENIU JASNEGO BRAZU lub BEŻU
5. RYNNY I RURY SPUSTOWE : Z PCV W KOLORZE DACHU
6. STOLARKA OKIENNA I DRZWIOWA : W KOLORZE PAŁSANDER
7. KOMINY: PŁYTKA KLINKIEROWA W ODCIENIU JASNEGO BRAZU lub BEŻU

Jednostka projektowa: PRACOWNIA PROJEKTOWANIA ARCHITEKTONICZNO - INŻYNIERSKIEGO M3-PROJEKT  ul. Tarnowska 2, 34-600 Limanowa tel. 501-155-582; magdalena.ocrecka@op.pl; www.m3projekt.pl				
Tytuł opracowania: Rozbudowa i przebudowa istniejącego budynku przedszkola na działce ewid. nr 1033, 1036/1 obr. ewid. Łukowica, gmina Łukowica				
Inwestor: Gmina Łukowica, 34-606 Łukowica 334				
Opracowanie: Elewacja południowo - wschodnia				
Projektant:		Sprawdzający:		
Branża: Architektura	Faza: PB	Data: IX.2014	Skala: 1:100	Nr rysunku: A/11