


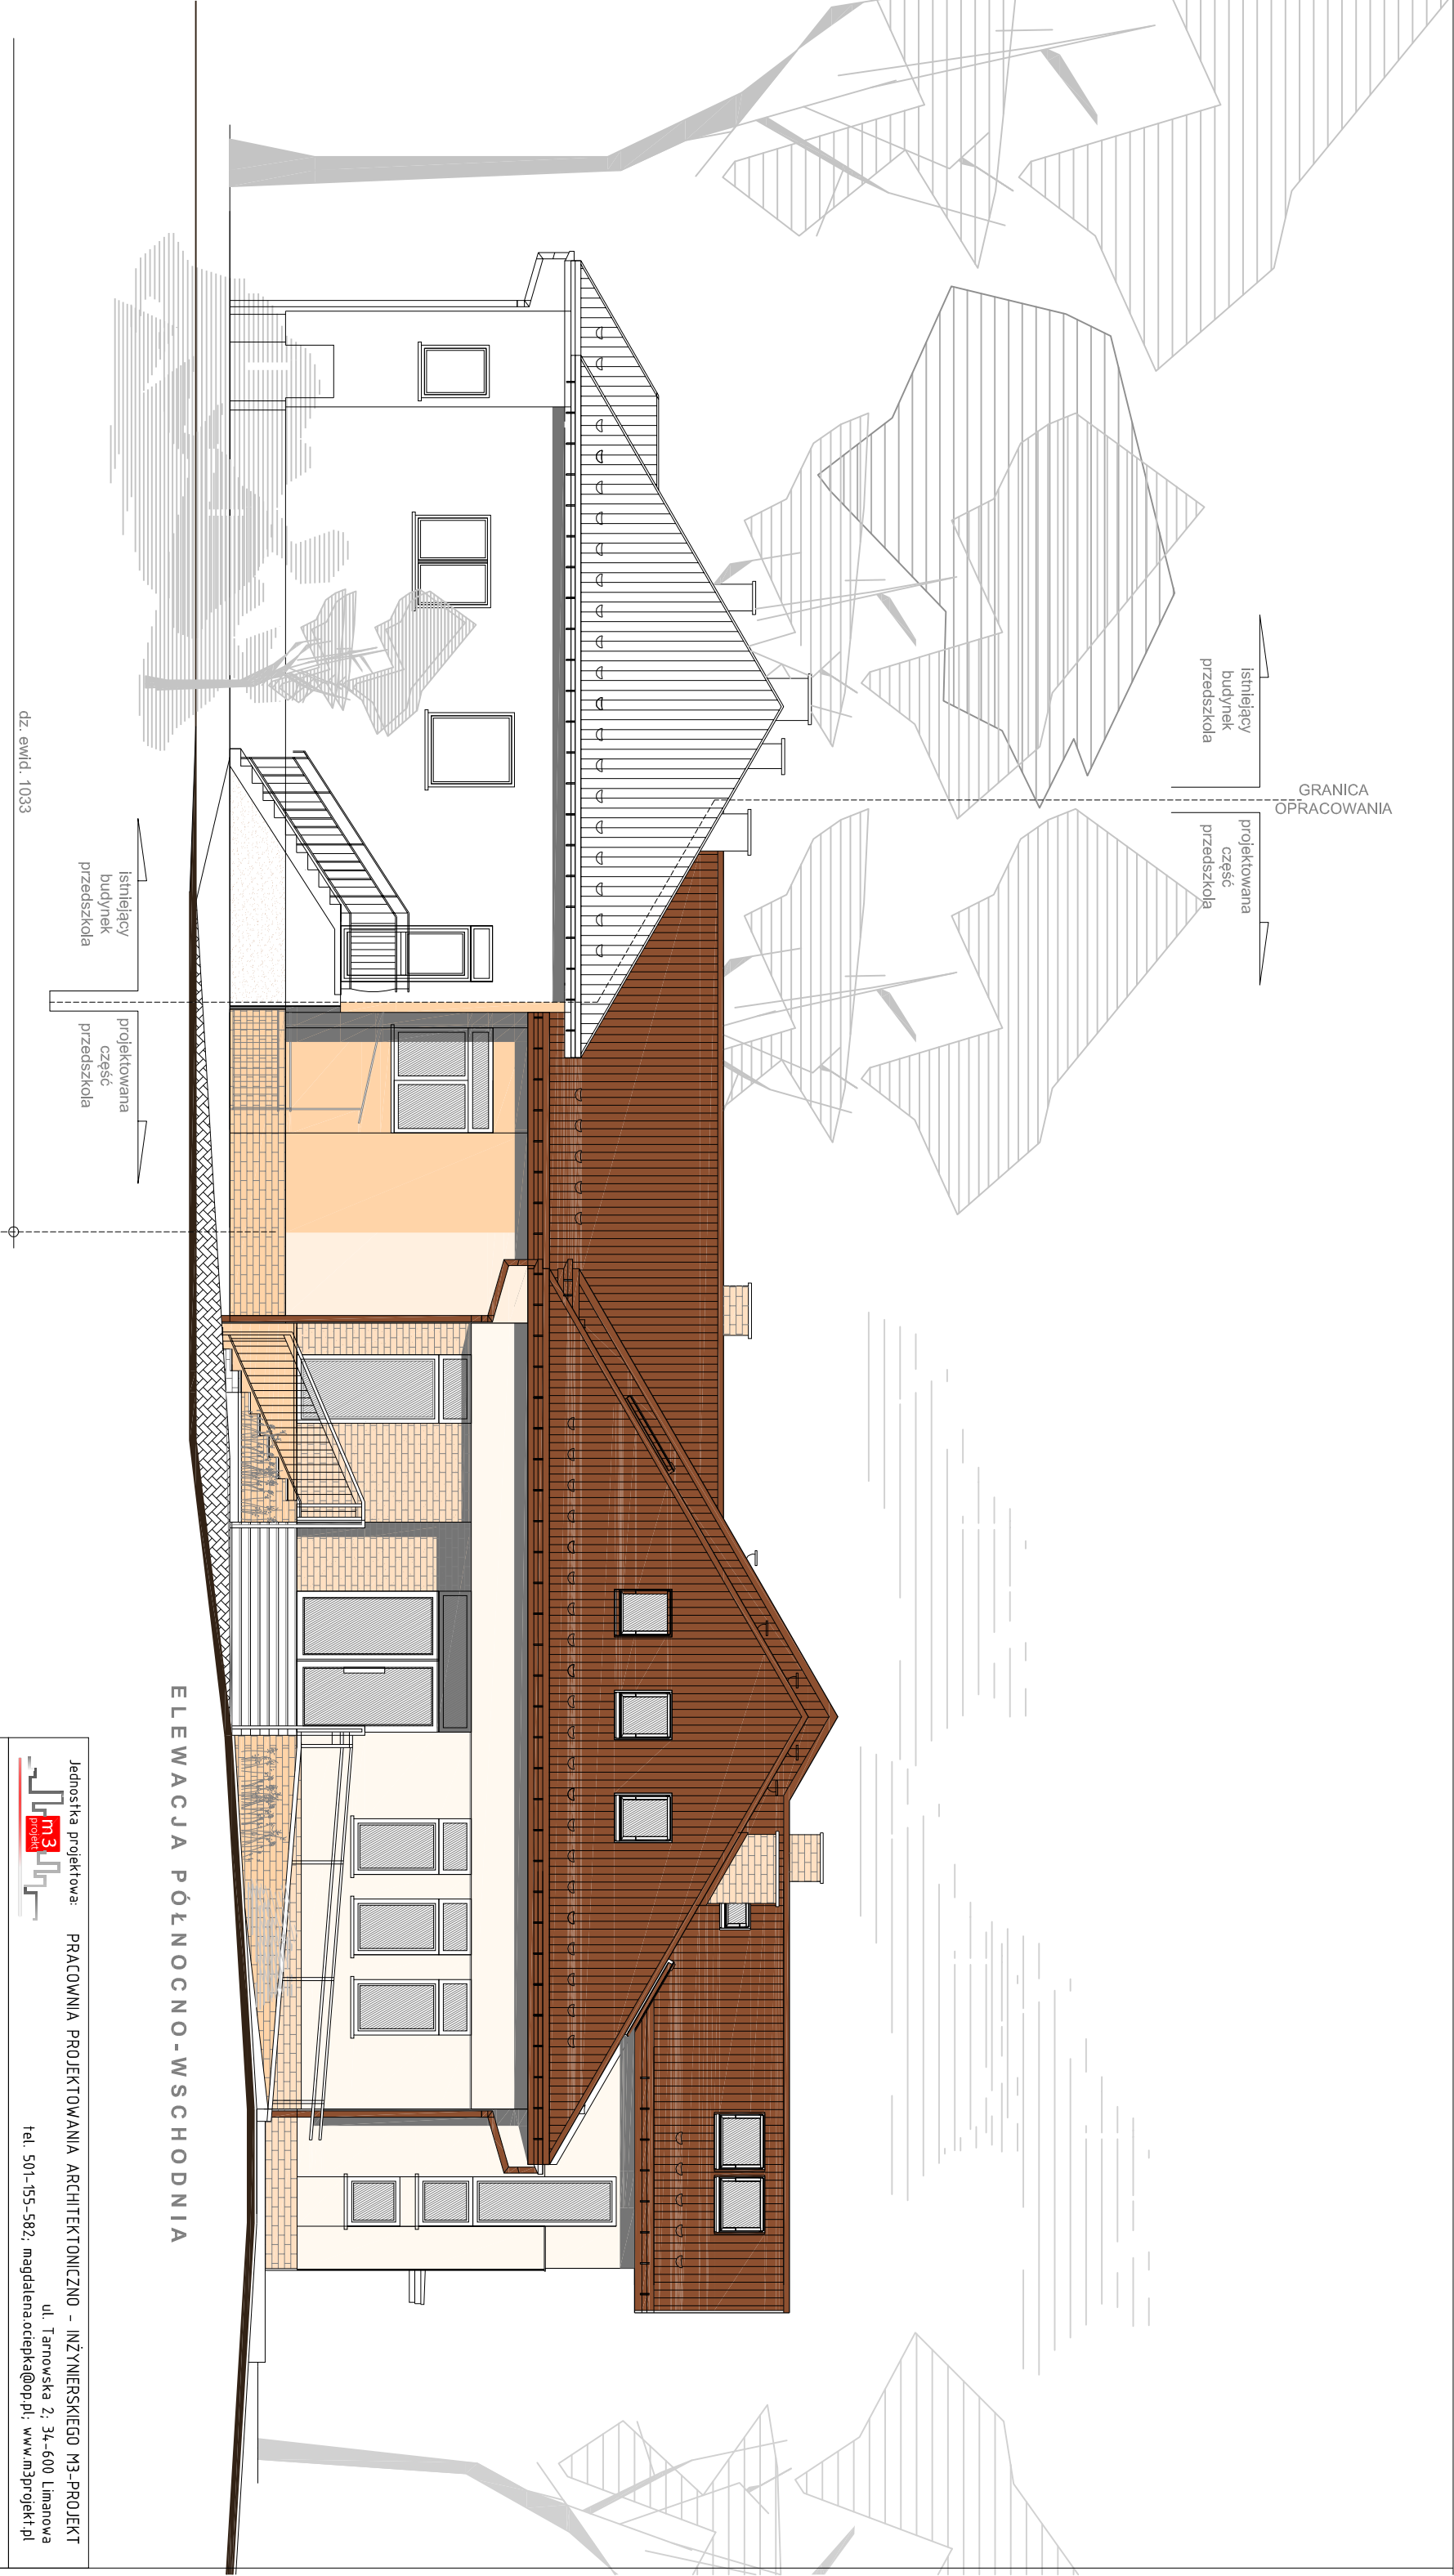

1. POKRYCIE - BLACHA W KOLORZE BRĄZOWO - CEGLANYM
nawiązująca do koloru pokrycia dachowego istniejącego budynku przedszkola
2. ELEMENTY DREWNIANE DACHU : W KOLORZE CIEMNY BRĄZ
- nawiązujący do koloru elementów drewnianych istniejącego budynku przedszkola
3. ŚCIANA ZEWNĘTRZNA: JASNY KREM np. RAL 9002
4. ŚCIANA ZEWNĘTRZNA: OKŁADZINA KLINKIEROWA W ODCIENIU JASNEGO BRĄZU lub BEŻU
5. RYNNY I RURY SPUSTOWE : Z PCV W KOLORZE DACHU
6. STOLARKA OKIENNA I DRZWIOWA : W KOLORZE PALISANDER
7. KOMINY: PŁYTKA KLINKIEROWA W ODCIENIU JASNEGO BRĄZU lub BEŻU

Jednostka projektowa: PRACOWNIA PROJEKTOWANIA ARCHITEKTONICZNO – INŻYNIERSKIEGO M3-PROJEKT
 ul. Tarnowska 2; 34-600 Limanowa
tel. 501-155-582; magdalena.ocieplak@op.pl; www.m3projekt.pl

Tytuł opracowania: Rozbudowa i przebudowa istniejącego budynku przedszkola
na działce ewid. nr 1033, 1036/1 obr. ewid. Łukowica, gmina Łukowica

Investor: Gmina Łukowica, 34-606 Łukowica 334.

Opracowanie: **Elewacja północno – wschodnia**

Projektant: Sprawdzający:

Branża:	Faza:	Data:	Skala:	Nr rysunku:
Architektura	PB	IX.2014	1:100	A/12