


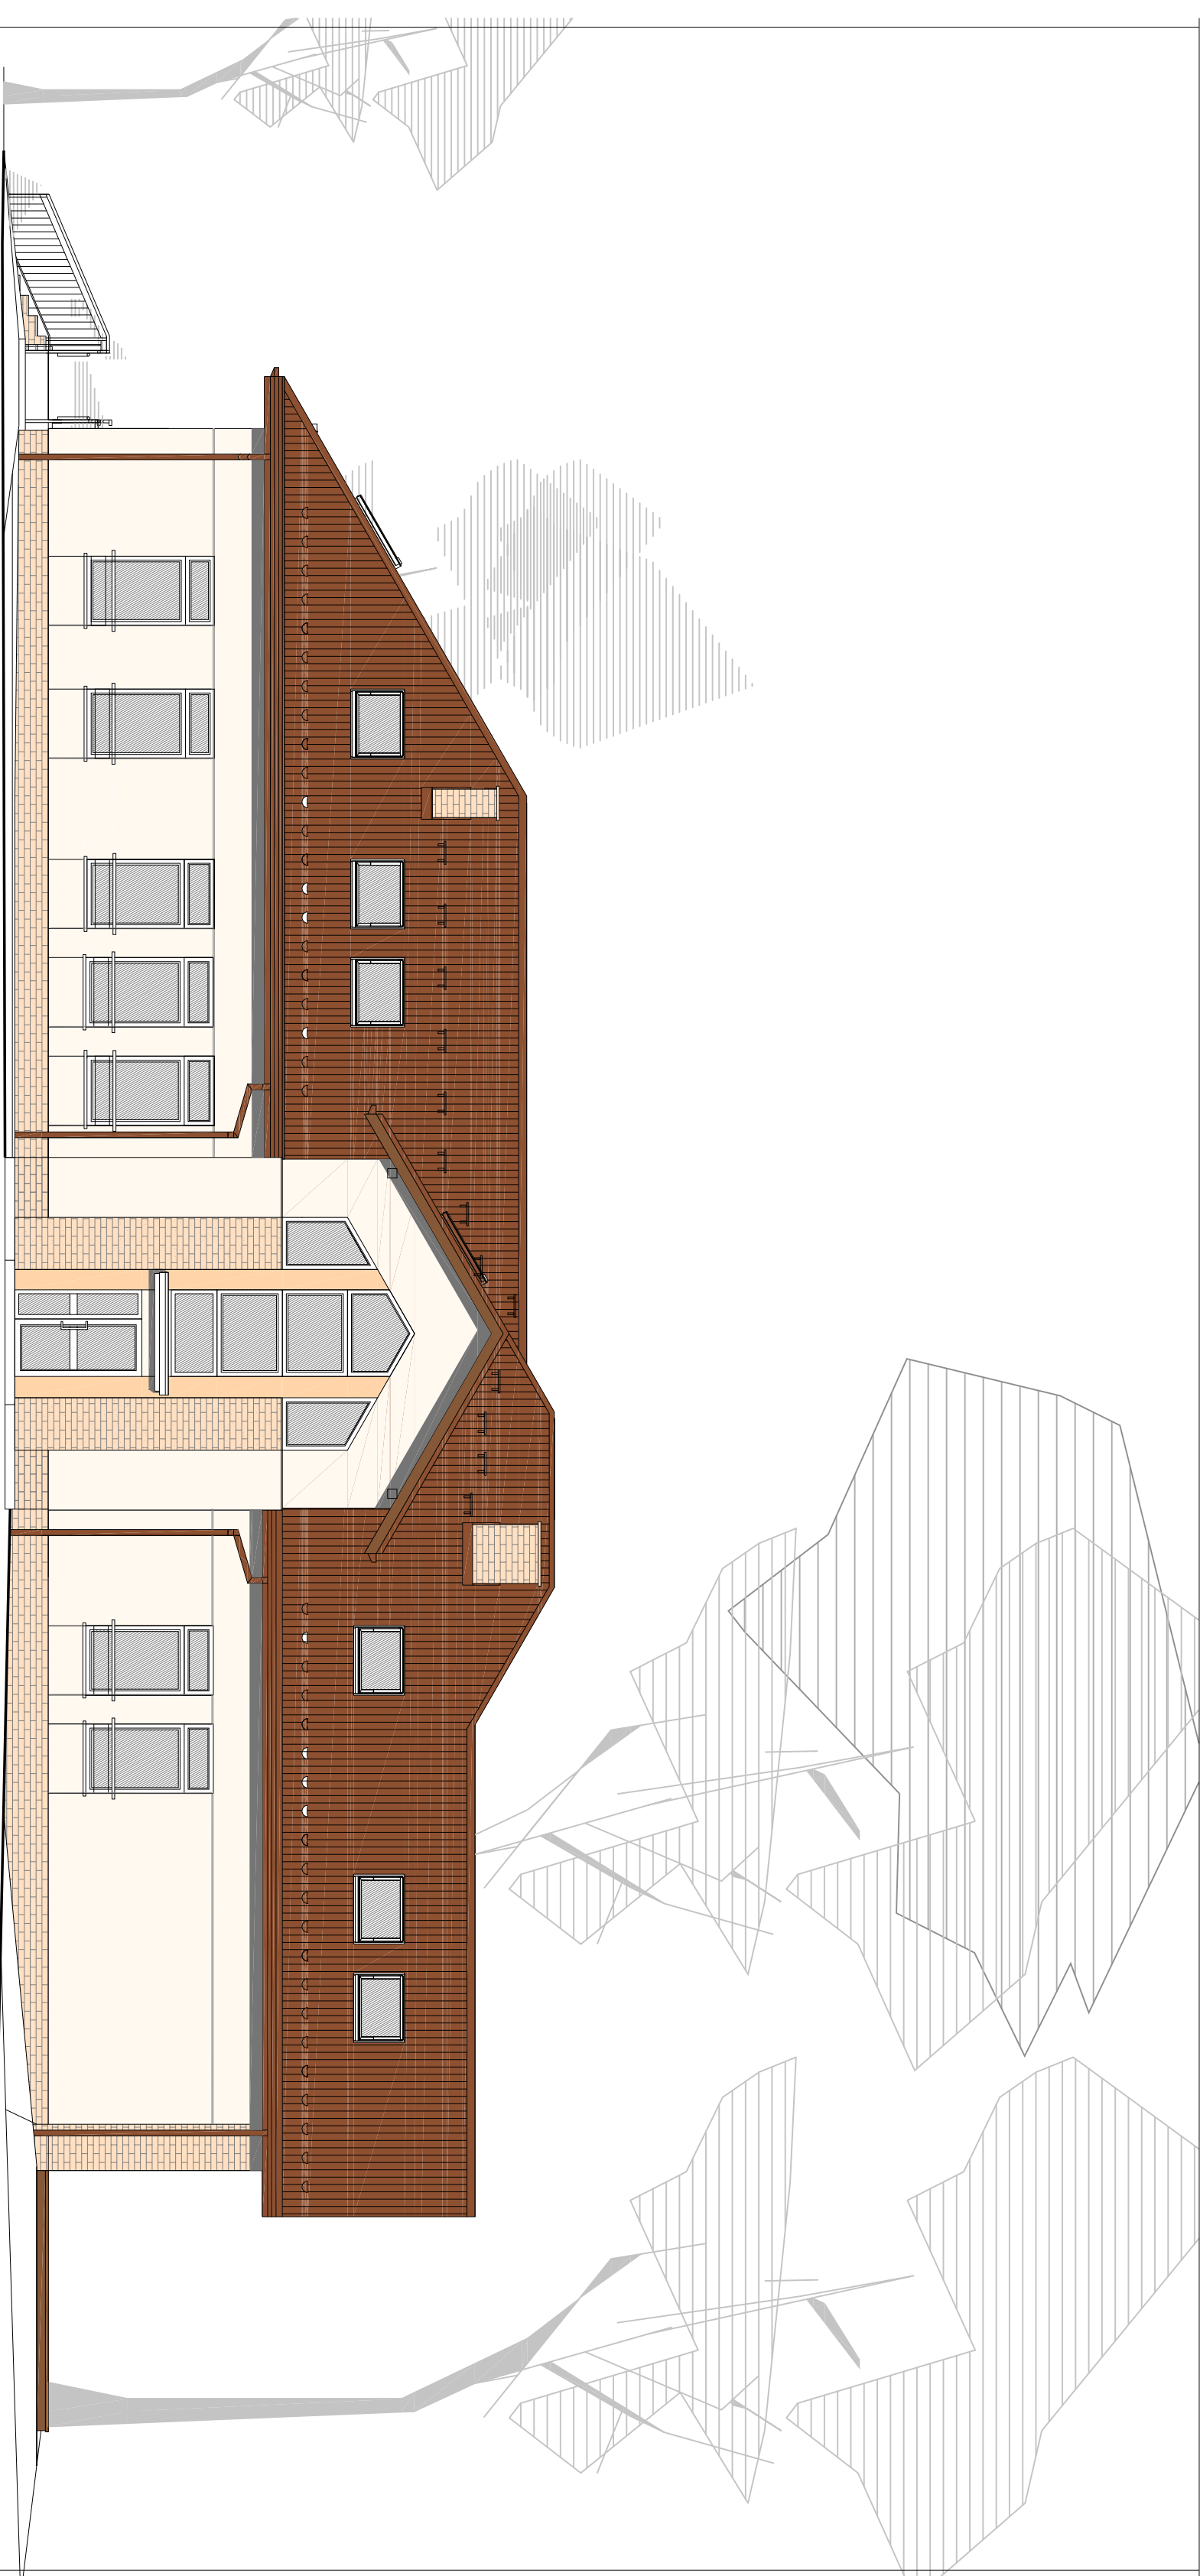

ELEWACJA PÓŁNOCNO-ZACHODNIA

1. POKRYCIE - BLACHA W KOLORZE BRĄZOWO - CEGLANYM  
nawiazująca do koloru pokrycia dachowego istniejącego budynku przedszkola
2. ELEMENTY DREWNIANE DACHU : W KOLORZE CIEMNY BRĄZ  
- nawiazujący do koloru elementów drewnianych istniejącego budynku przedszkola
3. ŚCIANA ZEWNĘTRZNA: JASNY KREM np. RAL 9002
4. ŚCIANA ZEWNĘTRZNA: OKŁADZINA KLINKIEROWA W ODCIENIU JASNEGO BRĄZU lub BEŻU
5. RYNNY I RURY SPUSTOWE : Z PCV W KOLORZE DACHU
6. STOLARKA OKIENNA I DRZWIOWA : W KOLORZE PAŁSANDER
7. KOMINY: PŁYTKA KLINKIEROWA W ODCIENIU JASNEGO BRĄZU lub BEŻU

|   |       |                               |        |             |
|---|-------|-------------------------------|--------|-------------|
| <div><div>Jednostka projektowa:<br/>PRACOWNIA PROJEKTOWANIA ARCHITEKTONICZNO – INŻYNIERSKIEGO M3-PROJEKT<br/>ul. Tarnowska 2; 34–600 Limanova<br/>tel. 501-155-582; magdalenaociecka@op.pl; www.m3projekt.pl</div></div> |       |                               |        |             |
| Tytuł opracowania: Rozbudowa i przebudowa istniejącego budynku przedszkola na działce ewid. nr 1033, 1036/1 obr. ewid. Łukowica, gmina Łukowica   |       |                               |        |             |
| Inwestor: Gmina Łukowica, 34–606 Łukowica 334   |       |                               |        |             |
| Opracowanie:   |       | Elewacja północno – wschodnia |        |             |
| Projektant:   |       |                               |        |             |
|   |       | Sprawdzający:                 |        |             |
| Branża:   | Faza: | Data:                         | Skala: | Nr rysunku: |
| Architektura   | PB    | IX.2014                       | 1:100  | A/13        |